



AS-IIS300

AS PPH Odwodnienia Liniowe Sp. z o.o.
 ul. Urbanistów 1, 05-500 Piaseczno
 tel./fax (022) 737 05 23
 e-mail: biuro@aspsh.pl
 www.aspph.pl

N.I. Odwodnienie monolityczne szczelinowe

PN-EN 1433:2005


Pozycja N Korytka o szerokości wewnętrznej 300mm

N.I.	Numer elementu	KORYTKA AS-IIS300	Szerokość mm	Wysokość mm	Długość mm	Przekrój poprzeczny [cm ²]	Powierz. wlotowa [cm ² /mb]	Masa kg	Klasa wytrzymałości
N.I.1.	1.1	bez spadku	493	525	1000	683	360	431.0	kl.D400 - F900 kN
N.I.2.		korek PVC fi 315							

Odrowadzenie wody, rewizje i połączenia pod kątem za pomocą studzienki wielofunkcyjnej AS-ST300 typ I

Pozycja N.III Studzienka wielofunkcyjna AS-ST300 typ I

N.II.	Numer elementu	STUDZIENKA WIELOFUNKCYJNA	Szerokość mm	Wysokość mm	Długość mm	Masa kg	Obciążenie
N.II.1	0.1	górny element studzienki	493	515	675	160.0	kl.D 400 - 28.2 kg
N.II.2	1.1	element rewizyjny z dnem	493	525	675	186.0	kl.F 900 - 49.8 kg
N.III.	Numer elementu	ELEMENT STUDZIENKI	Szerokość mm	Wysokość mm	Długość mm	Masa kg	
N.III.1	A	przelotowy bez odpływu	493	480	675	246	
N.III.2	A	przelotowy z odpływem z boku	493	480	675	232	
N.III.3	A	przelotowy z odpływem czołowym	493	480	675	232	
N.III.4	B	z dnem, bez odpływu	493	690	675	286	
N.III.5	B	z dnem, z odpływem z boku	493	690	675	270	
N.III.6	B	z dnem, z odpływem czołowym	493	690	675	270	
N.III.7		łapacz zanieczyszczeń	280	350	430	7.8	

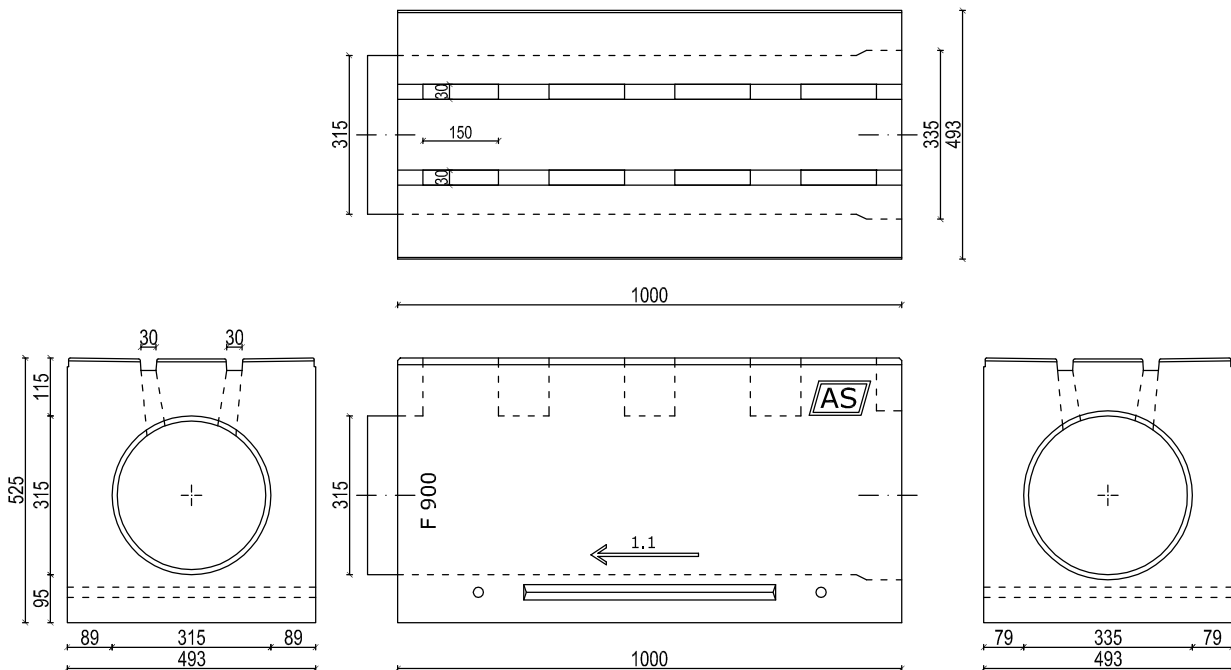




AS-IIS300

AS PPH Odwodnienia Liniowe Sp. z o.o.
ul. Urbanistów 1, 05-500 Piaseczno
tel./fax (022) 737 05 23
e-mail: biuro@aspgh.pl
www.aspgh.pl

N.I. N.II. N.III.

Odprowadzenie wody

PN-EN 1433:2005

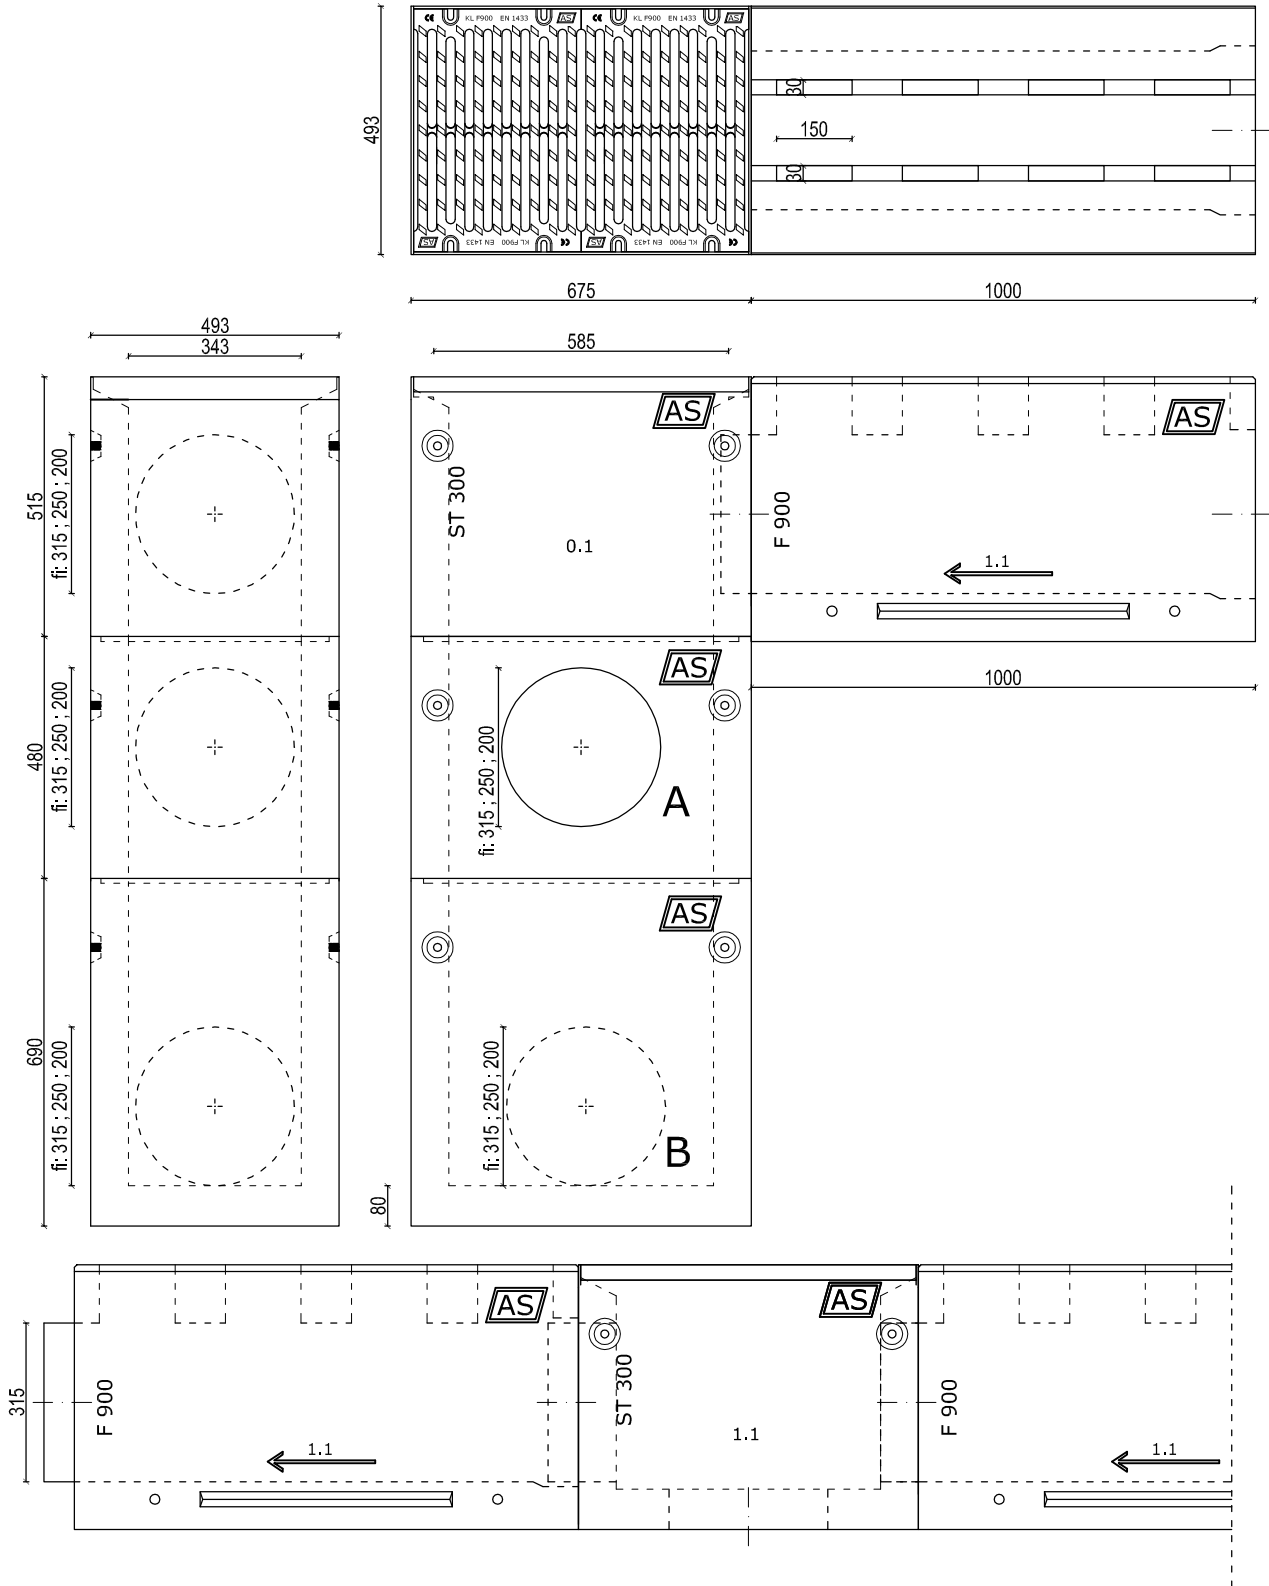

SKALA 1:15