



AS-S100 N-O

AS PPH Odwodnienia Liniowe Sp. z o.o.
 ul. Urbanistów 1, 05-500 Piaseczno
 tel./fax (022) 737 05 23
 e-mail: biuro@asp-ph.pl
 www.asp-ph.pl

JN-O.I. Odwodnienia napowietrzająco - odwadniające PN-EN 1433:2005


Pozycja JN-O Korytka o szerokości wewnętrznej 100mm

| JN-O.I. | Numer elementu | KORYTKA AS-S100 N-O | Szerokość mm | Wysokość mm | Długość mm | Przekrój poprzeczny [cm ²] | Powierz. wlotowa [cm ² /mb] | Masa kg | Klasa wytrzymałości |
|-----------|----------------|---------------------|--------------|-------------|------------|--|--|---------|---------------------|
| JN-O.I.1. | 1.1 | bez spadku | 242 | 245 | 1000 | 79 | 180 | 114.0 | kl.D400 - F900 kN |
| JN-O.I.2. | | Iłstwa perforowana | 30 | 4 | 1000 | | | | |
| JN-O.I.3. | | korek PVC fi 110 | | | | | | | |

Odprowadzenie wody, rewizje i połączenia pod kątem za pomocą studzienki wielofunkcyjnej AS-STS150

Pozycja J.II. B.III. Studzienka wielofunkcyjna AS-STS150

| J.II. | Numer elementu | STUDZIENKA WIELOFUNKCYJNA | Szerokość mm | Wysokość mm | Długość mm | Masa kg | Ruszt żeliwne |
|---------|----------------|--------------------------------|--------------|-------------|------------|---------|--|
| J.II.1 | 0.1 | górny element studzienki | 242 | 350 | 675 | 65.0 | kl.C 250 - 8.0 kg kl.D 400 - 9.4 kg |
| J.II.2 | 1.1 | element rewizyjny z dnem | 242 | 360 | 675 | 76.0 | kl.E 600 - 10.2 kg kl.F 900 - 12.6 kg |
| B.III. | Numer elementu | ELEMENT STUDZIENKI | Szerokość mm | Wysokość mm | Długość mm | Masa kg | |
| B.III.1 | A | przelotowy bez odpływu | 242 | 320 | 675 | 53.7 | |
| B.III.2 | A | przelotowy z odpływem z boku | 242 | 320 | 675 | 52.2 | |
| B.III.3 | A | przelotowy z odpływem czołowym | 242 | 320 | 675 | 52.2 | |
| B.III.4 | B | z dnem, bez odpływu | 242 | 330 | 675 | 66.4 | |
| B.III.5 | B | z dnem, z odpływem z boku | 242 | 330 | 675 | 64.9 | |
| B.III.6 | B | z dnem, z odpływem czołowym | 242 | 330 | 675 | 64.9 | |
| B.III.7 | | łapacz zanieczyszczeń | 130 | 250 | 430 | 3.5 | |

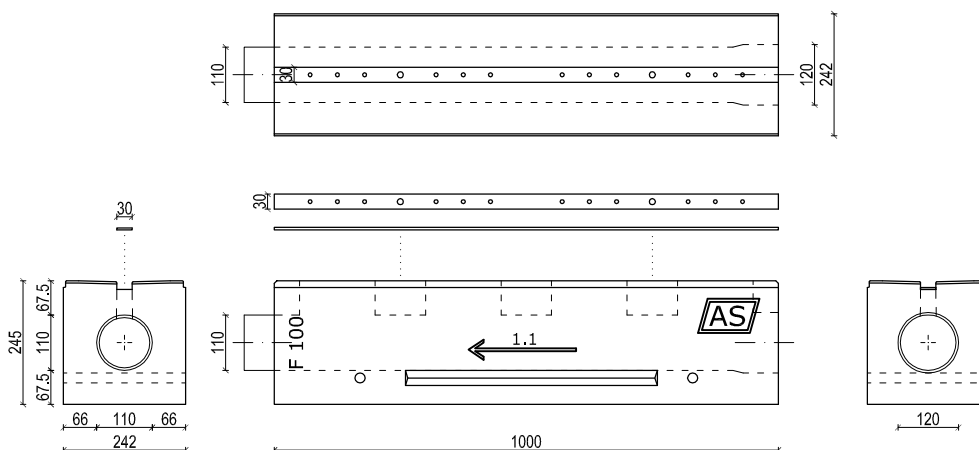

SKALA 1:15



AS-S100 N-O

AS PPH Odwodnienia Liniowe Sp. z o.o.
ul. Urbanistów 1, 05-500 Piaseczno
tel./fax (022) 737 05 23
e-mail: biuro@aspgh.pl
www.aspgh.pl

JN-O.I. J.II. B.III.

Odprowadzenie wody

PN-EN 1433:2005

