



AS-ST300WU


AS PPH Odwodnienia Linlowe Sp. z o.o.
ul. Urbanistów 1, 05-500 Plaszczyno
tel./fax (022) 737 05 23
e-mail: bluro@aspqh.pl
www.aspph.pl

H.I. Studnie do wpustów ulicznych

PN-EN 1433:2005

Pozycja H Studnie do wpustów ulicznych AS-ST300WU

| G.V. | Numer elementu | Studzienki wielofunkcyjne | Szerokość mm | Wysokość mm | Długość mm | Masa kg | Ruszt żeliwne |
|--------|----------------|---|--------------|-------------|------------|---------|---------------|
| H.I.1. | C | pierścień przejściowy pełny (pod wpust) | 635 | 85 | 800 | 96.0 | kl. E 600 kN |
| H.I.2. | D | pierścień przejściowy 3/4 (pod wpust) | 536 | 85 | 800 | 77.0 | |
| H.I.3. | E | pierścień wzmacniający | 635 | 80 | 800 | 87.0 | |
| H.I. | Numer elementu | ELEMENTY STUDZIENKI | Szerokość mm | Wysokość mm | Długość mm | Masa kg | |
| H.I.4 | A | przelotowy bez odpływu | 393 | 440 | 675 | 97.0 | |
| H.I.5 | A | przelotowy z odpływem z boku | 393 | 440 | 675 | 91.0 | |
| H.I.6 | A | przelotowy z odpływem czołowym | 393 | 440 | 675 | 91.0 | |
| H.I.7 | B | z dnem, bez odpływu | 393 | 450 | 675 | 120.0 | |
| H.I.8 | B | z dnem, z odpływem z boku | 393 | 450 | 675 | 114.0 | |
| H.I.9 | B | z dnem, z odpływem czołowym | 393 | 450 | 675 | 114.0 | |
| H.I.10 | | łapacz zanieczyszczeń | 280 | 350 | 430 | 7.8 | |

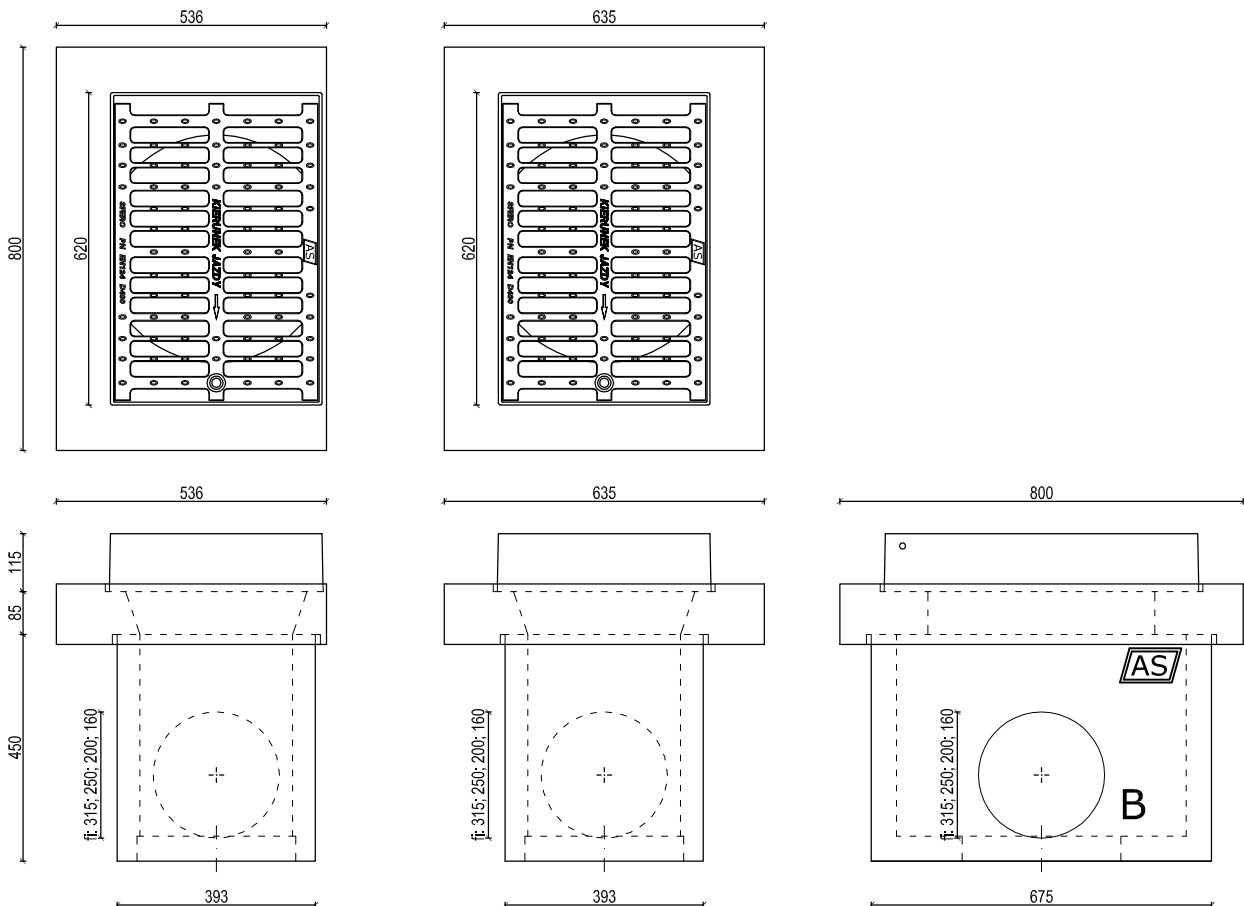

SKALA 1:150

H.I.

Studnie do wpustów ulicznych

PN-EN 1433:2005

