



AS

AS-IIS250


AS PPH Odwodnienia Liniowe Sp. z o.o.
ul. Urbanistów 1, 05-500 Piaseczno
tel./fax (022) 737 05 23
e-mail: biuro@aspgh.pl
www.aspgh.pl

M.I. M.II. M.III.**Odprowadzenie wody**

PN-EN 1433:2005

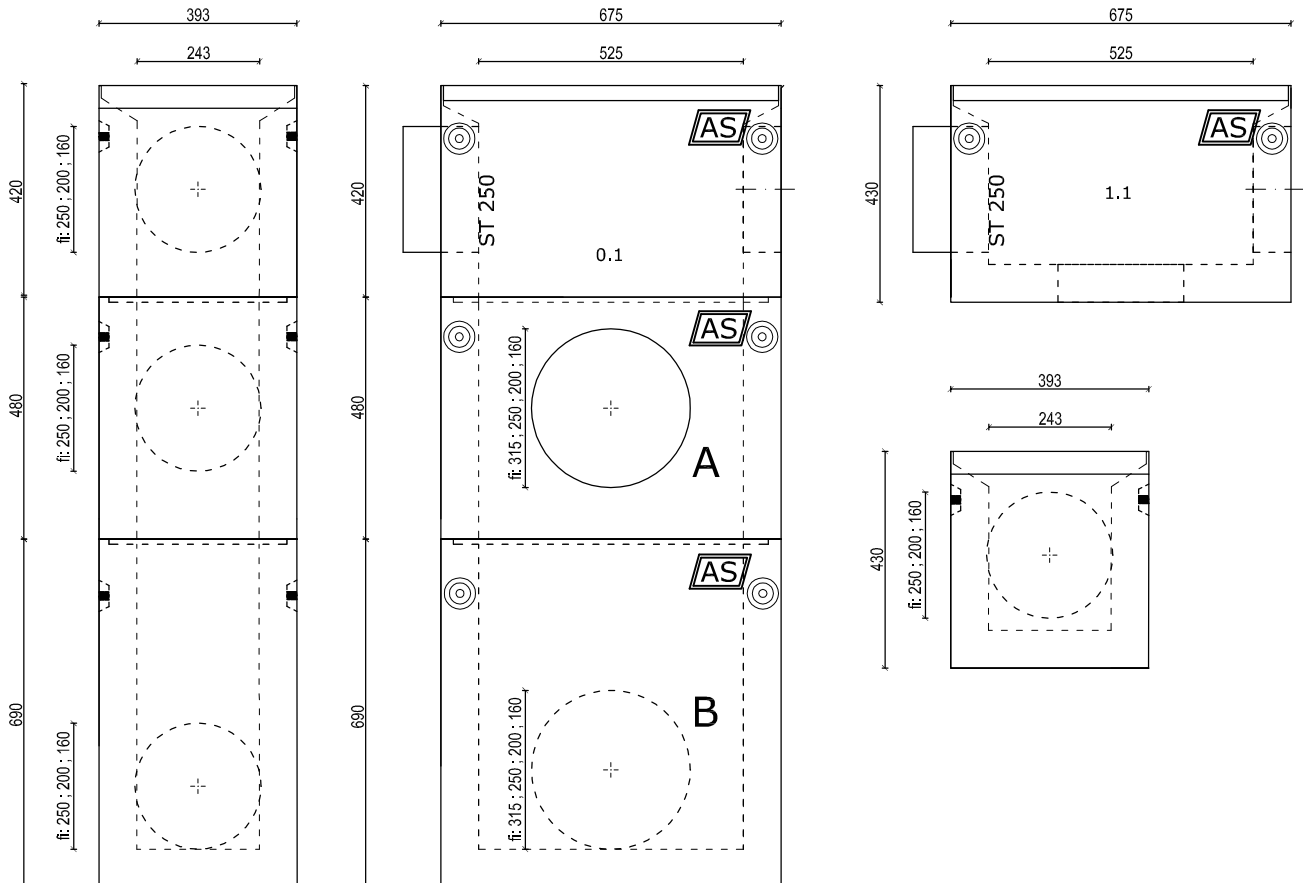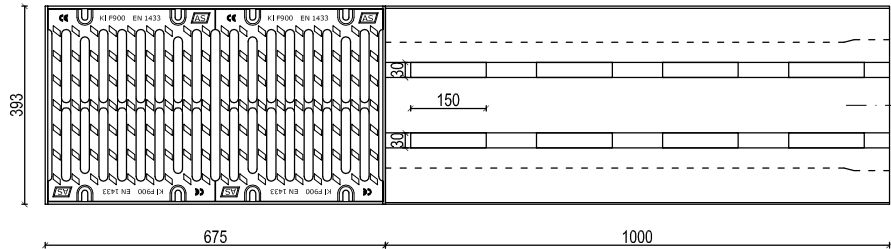

element rewizyjny

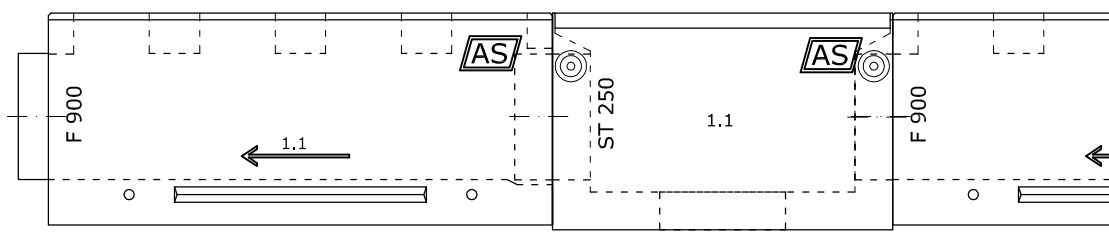

SKALA 1:15